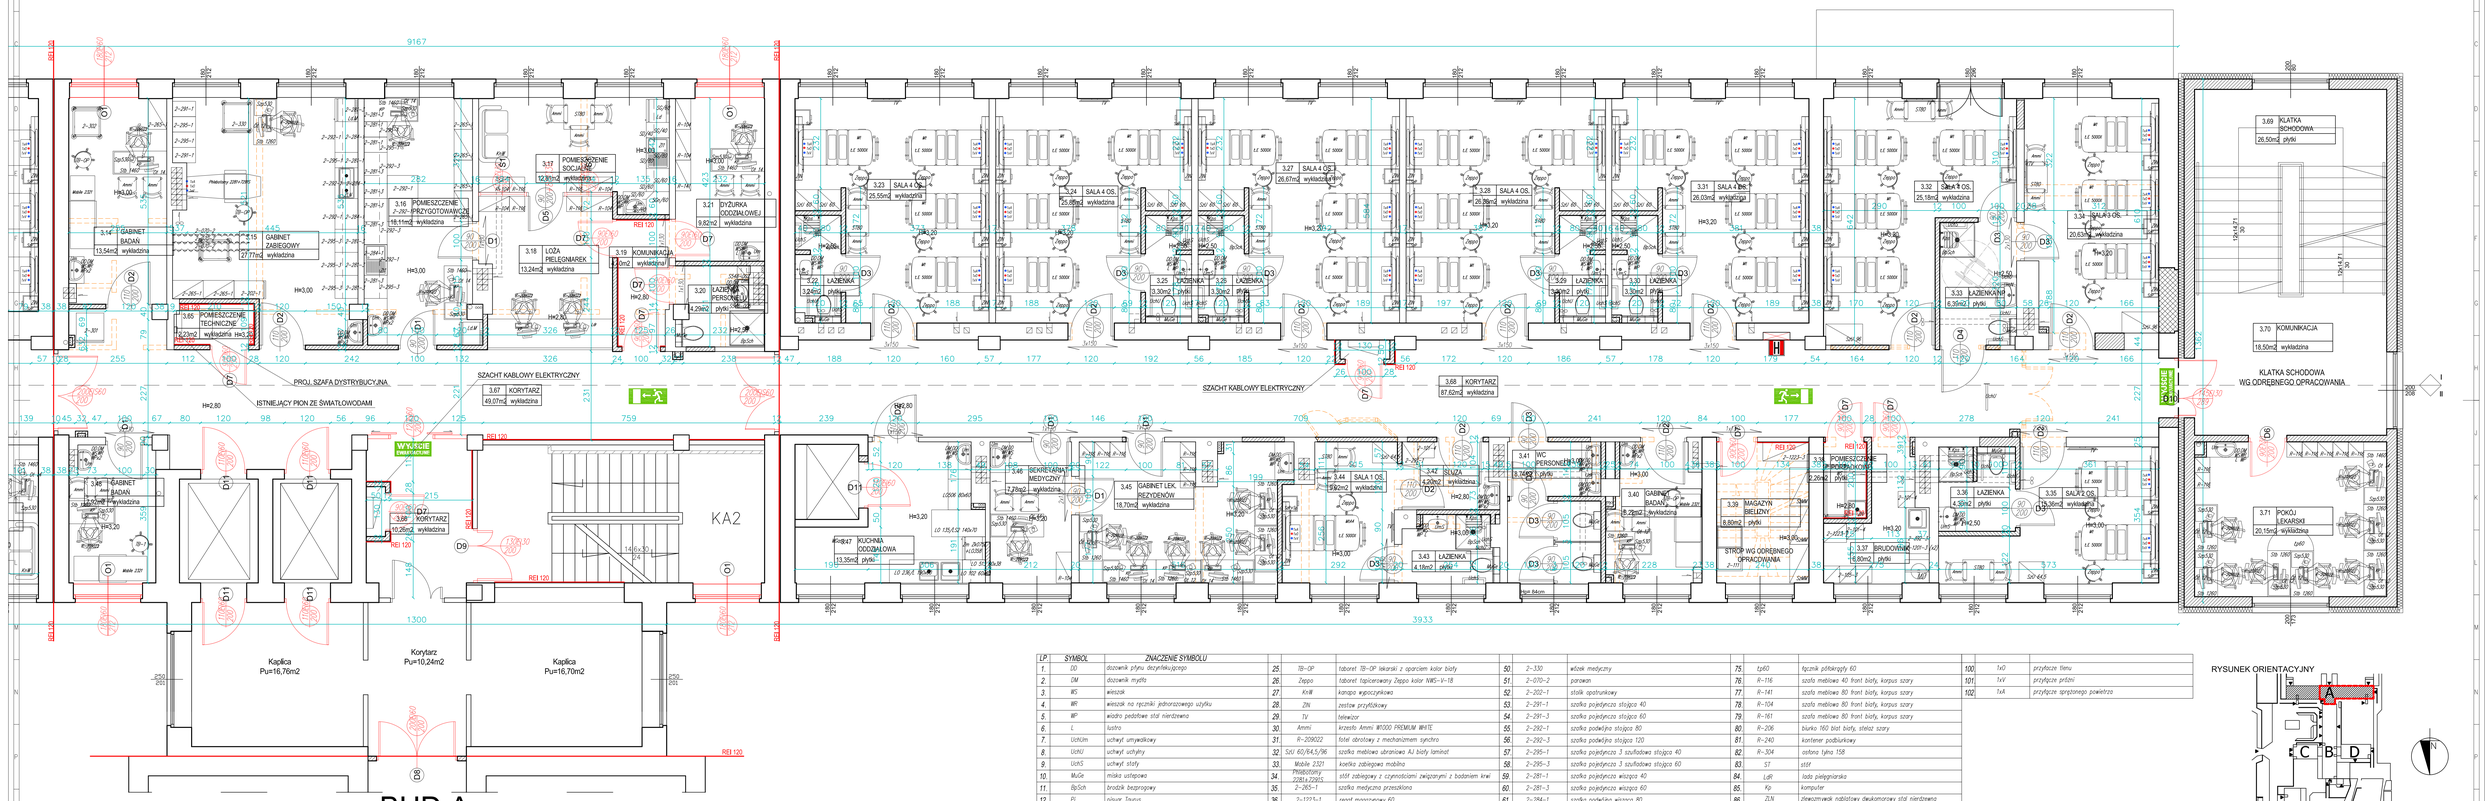

LP	SYMBOL	ZNACZENIE SYMBOLU
1.	DD	dozownik płynu dezynfekcyjnego
2.	DM	dozownik mydła
3.	WS	wieszak
4.	WR	wieszak na ręczniki jednorazowego użytku
5.	WP	wiadro pedałowe stal nierdzewna
6.	L	lustro
7.	UchUm	uchwyt umywalkowy
8.	UchU	uchwyt uchyłny
9.	UchS	uchwyt stały
10.	MuGe	miska ustępowa
11.	BpSch	brodzik bezprogowy
12.	Pl	pisuar Taurus
13.	Kpa	krzesło prysznicowe składane
14.	Um	umywalka nablatowa Ontario
15.	UmN	umywalka Etiuda
16.	UmS	umywalka Style
17.	UmL	umywalka Libra
18.	SSAB-007	Słupek Dahlia
19.	SSAB-005	Szafka Dahlia
20.	t.t. 5000X	stolik Enterprise 5000X
21.	SzP	szafka przyłóżkowa gama Enterprise
22.	Sp	stolik przyłóżkowy gama Enterprise
23.	MI	materac piankowy
24.	MIAA	materac Alpha active 4
25.	TB-1	taboret TB-1 CHROM kolor biały bez oparcia
25.	TB-OP	taboret TB-OP lekarski z oparciem kolor biały
26.	Zeppo	taboret tapicerowany Zeppo kolor NWS-V-18
27.	KnW	konapa wypoczynkowa
28.	ZN	zestaw przyłóżkowy
29.	TV	telewizor
30.	Ammi	krzesło Ammi W1000 PREMIUM WHITE
31.	R-209022	fotel obrotowy z mechanizmem synchro
32.	Szc 60/64/5/96	szafka metalowa ubraniowa 4J biały laminat
33.	Mobile 2321	kwietka zabiegowa mobilna
34.	Philabotomy 2281x/2282x	stół zabiegowy z czynnościami związanymi z badaniem krwi
35.	2-265-1	szafka medyczna przeszklona
36.	2-1223-1	regał magazynowy 60
37.	2-1223-2	regał magazynowy 100
38.	2-1223-3	regał magazynowy 120
39.	3-392-2	stół roboczy stal nierdzewna 100
40.	3-392-3	stół roboczy stal nierdzewna 120
41.	SzUN	szafka umywalkowa stal nierdzewna 60
42.	2-1201-1	półka wiszące x4 stal nierdzewna 80
43.	2-1201-3	półka wiszące x2 stal nierdzewna 120
44.	SzMM	Szafa metalowa magazynowa
45.	2-111	wózek do przewożenia czystej i brudnej bielizny
46.	2-105-3	wózek do worków pofoliny 120L
47.	2-101-4	wózek do worków pojedynczy 120L
48.	2-301	wózek medyczny
49.	2-302	wózek medyczny
50.	2-130	wózek medyczny
51.	2-070-2	parawan
52.	2-202-1	stolik opatrunkowy
53.	2-291-1	szafka pojedyncza stojąca 40
54.	2-291-3	szafka pojedyncza stojąca 60
55.	2-292-1	szafka podwójna stojąca 80
56.	2-292-3	szafka podwójna stojąca 120
57.	2-295-1	szafka pojedyncza 3 szufladowa stojąca 40
58.	2-295-3	szafka pojedyncza 3 szufladowa stojąca 60
59.	2-281-1	szafka pojedyncza wiszące 40
60.	2-281-3	szafka pojedyncza wiszące 60
61.	2-284-1	szafka podwójna wiszące 80
62.	2-971-5	sejf na narkotyki
63.	WGastro	wózek gastronomiczny
64.	LO 236/6 190x60	stół stewzymywalny 2-zlomikowy
65.	LO508 80x60	szafa
66.	LO 135/6,52 140x70	stół roboczy z blokiem szufad
67.	LO 513 60x38	szafka naścienna
68.	LO 102 60x60	stół roboczy z półką
69.	Zm ZkO75E1+LO358	zmywarka + podstawa
70.	Stb 1260	biurko 120 blat biały, stelaż szary
71.	Stb 1460	biurko 140 blat biały, stelaż szary
72.	Szp530	kontener podbiurkowy 3-szufladowy
73.	O112	ostona tylna 104,6
74.	O114	ostona tylna 124,6
75.	tp60	tapczik półkargoty 60
76.	R-116	szafa meblowa 40 front biały, korpus szary
77.	R-141	szafa meblowa 80 front biały, korpus szary
78.	R-104	szafa meblowa 80 front biały, korpus szary
79.	R-161	szafa meblowa 80 front biały, korpus szary
80.	R-206	biurko 160 blat biały, stelaż szary
81.	R-240	kontener podbiurkowy
82.	R-304	ostona tylna 158
83.	ST	stół
84.	LdR	lada pielęgniarska
85.	Kp	komputer
86.	ZLN	zlewozmywak nablatowy dwukomorowy stal nierdzewna
87.	ZN	zlewozmywak nablatowy jednokomorowy stal nierdzewna
88.	MD	myjnio dezynfektor
89.	Ld	lodówka
90.	LdM	lodówka na leki
91.	WS	wózek serwisowy
92.	BG	brodzik gospodarczy
93.	SG/40	szafka górna 40
94.	SG/60	szafka górna 60
95.	SG/80	szafka górna 80
96.	SGv/80	szafka górna narożna 60
97.	SD/40	szafka dolna 40
98.	SD/60	szafka dolna 60
99.	SD/80	szafka dolna 80
100.	1x0	przyłącze tlenu
101.	1xV	przyłącze próżni
102.	1xA	przyłącze sprężonego powietrza

RYSUNEK ORIENTACYJNY

WYJŚCIE EWAKUACYJNE
KIERUNEK EWAKUACJI
ŚCIANY ISTNIEJĄCE
ŚCIANY DO WYBURZENIA
ŚCIANY PROJEKTOWANE

P. P. "MEDVENT STUDIO" SP. Z O. O. - 30-019 WROCŁAW UL. POLKOWICKA 54 TEL/FAX: 54 20-49-180 e-mail: wroclaw1.studio@ps-ventil.pl

OBIEKT: PRZEBUDOWA, ROZBUDOWA I NADBUDOWA BUDYNKU SZPITALNEGO PRZY UL. PRZYBYSZEWSKIEGO 57 WRAZ Z ZAGOSPODAROWANIEM TERENU DZIAŁKI NR EWID. 1/2 OBRĘB 0001 JEDNOSTKA EWIDENCYJNA 141901_1 WOLA

TEMAT: PRZEBUDOWA, ROZBUDOWA I NADBUDOWA BUDYNKU SZPITALNEGO PRZY UL. PRZYBYSZEWSKIEGO 57 WRAZ Z ZAGOSPODAROWANIEM TERENU DZIAŁKI NR EWID. 1/2 OBRĘB 0001 JEDNOSTKA EWIDENCYJNA 141901_1 WOLA - NADZÓR INWESTORSKI, REMONTY, ADAPTACJE I MODERNIZACJE W PROF. SP. WOJ. SZPITALU KLINICZNYM

ADRES INWESTYCJI: UL. SPARTAŃSKA 1, 02-637 WARSZAWA

INWESTOR: NARODOWY INSTYTUT GERIATRII, REUMATOLOGII I REHABILITACJI IM. PROF. DR HAB. MED.

BRANŻA: ARCHITEKTURA – KONSTRUKCJA

FAZA: TECHNOLOGIA AKTUALIZACJA 04.2018

PROJEKTANT: mgr inż. arch. Bartłomiej Krupa upoważniony budowlano do projektowania bez ograniczeń w specjalności architektonicznej

SPRAWDZIŁ: mgr inż. arch. Bartłomiej Krupa upoważniony budowlano do projektowania bez ograniczeń w specjalności architektonicznej

upr. nr 75/2001

RADCA PRAWNY: mgr Jan Olszewski

RZUT III PIĘTRA CZ.II

DATA: 09.2018

SKALA: 1:50

NUMER RYSUNKU: 02

ZASTRZEGA SIĘ WŁASNOŚĆ PRAWA AUTORSKIEGO I OCHRONY PRAWNEJ NA WZÓR NIE PODLEGAJĄCY UDOSTĘPNIANIU OSOBOM TRZECIM BEZ PISEMNEJ ZGODY AUTORÓW PROJEKTU. POWYŻSZE OSTRZEŻENIE DOTYCZY TAKŻE KOPII CZĘŚCIOWYCH I FOTOGRAFII.