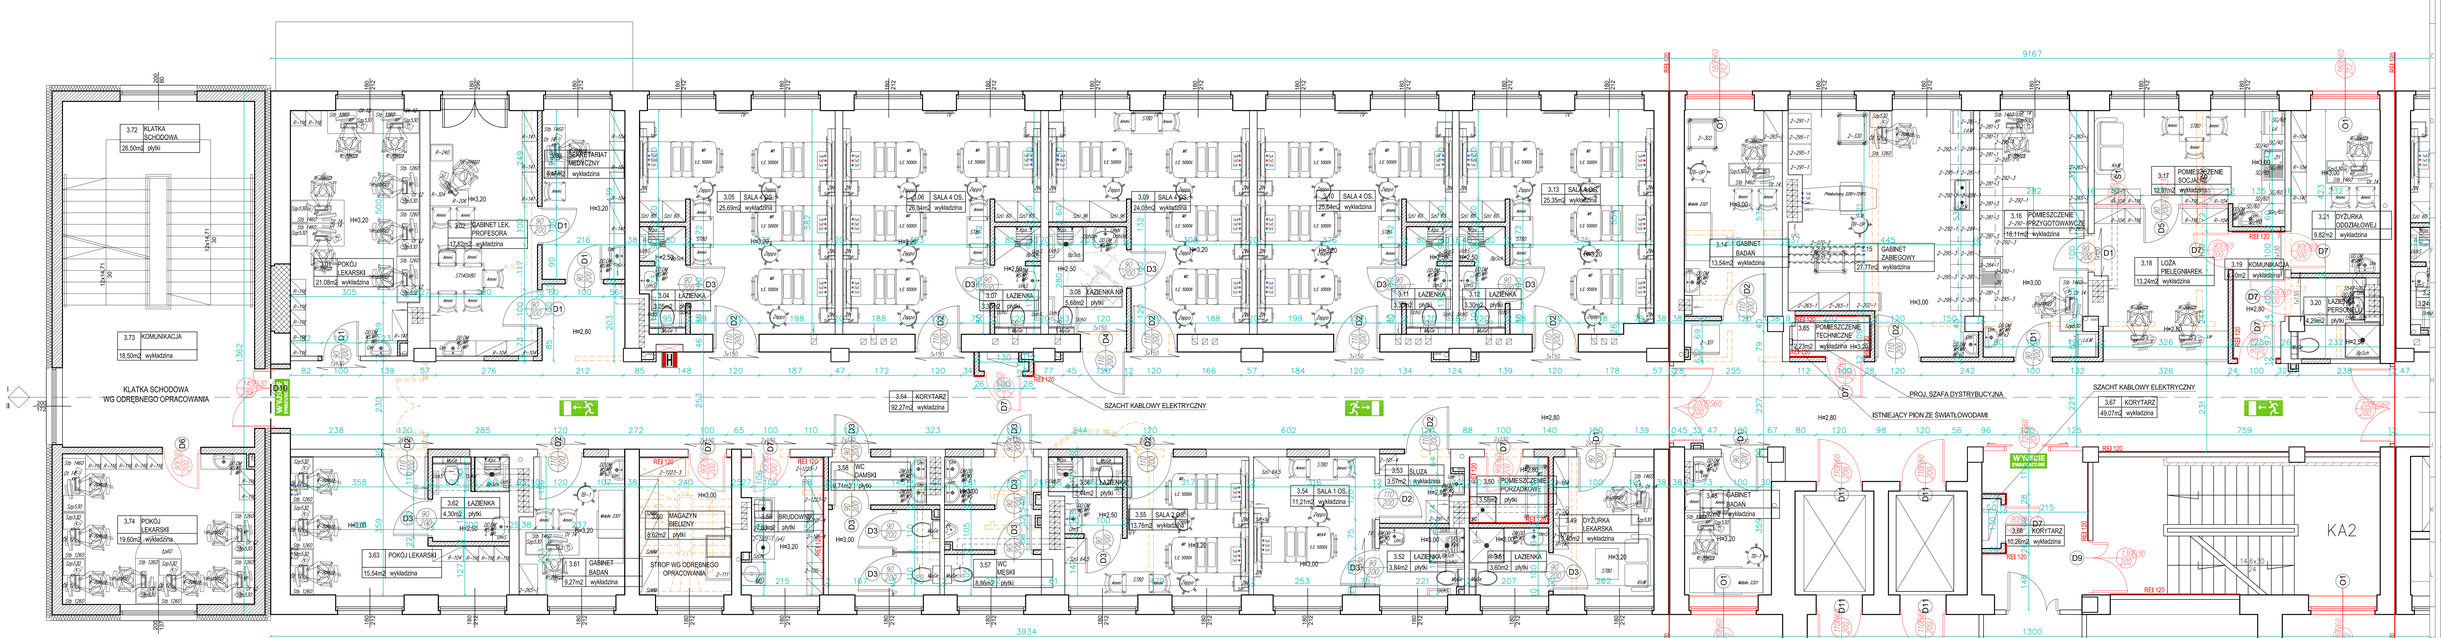

LP	SYMBOL	ZNACZENIE SYMBOLU
1.	DD	dozownik płynu dezynfekującego
2.	DM	dozownik mydła
3.	WS	wieszak
4.	WR	wieszak na ręczniki jednorazowego użytku
5.	WP	wiadro pedałowe stal nierdzewna
6.	Lustro	lustro
7.	UchUm	uchwyt umywalkowy
8.	UchU	uchwyt uchylny
9.	UchS	uchwyt stały
10.	MuSe	miska ustępowa
11.	BpSch	brodzik bezprogowy
12.	Pi	pisuar Taurus
13.	Kpa	kratki prysznicowe składane
14.	Um	umywalka nablatowa Ontario
15.	UmN	umywalka Etiuda
16.	UmS	umywalka Style
17.	UmL	umywalka Libra
18.	SS48-007	Słupek Dahlia
19.	SS48-005	Szafka Dahlia
20.	T.E.500X	Stoły treningowe 5000X
21.	SzP	szafka przyłóżkowa gama Enterprise
22.	Sp	stolik przyłóżkowy gama Enterprise
23.	MT	materac piankowy
24.	MAA	materac Alpha active 4
25.	TB-1	taboret TB-1 CHROM kolor biały bez oparcia
26.	TB-OP	taboret TB-OP lekarski z oparciem kolor biały
27.	Zeppo	taboret tapicerowany Zeppo kolor NWS-V-18
28.	KnW	kanapa wypoczynkowa
29.	ZIN	zestaw przyłóżkowy
30.	TV	telewizor
31.	Ammi	krzesło Ammi W1000 PREMIUM WHITE
32.	SzU 60/84,5/96	szafka meblowa ubraniowa 4J biały laminat
33.	Mobile 2321	kwietka zabiegowa mobilna
34.	Półka/umywalka 2285x1285/L	stół zabiegowy z czynnościami związanymi z badaniem krwi
35.	2-265-1	szafka medyczna przeszklona
36.	2-1223-1	regał magazynowy 60
37.	2-1223-2	regał magazynowy 100
38.	2-1223-3	regał magazynowy 120
39.	3-392-2	stół roboczy stal nierdzewna 100
40.	3-392-3	stół roboczy stal nierdzewna 120
41.	SzON	szafka umywalkowa stal nierdzewna 60
42.	2-1201-1	półka wiszaca x4 stal nierdzewna 80
43.	2-1201-3	półka wiszaca x2 stal nierdzewna 120
44.	SzMM	Szafa metalowa magazynowa
45.	2-111	wózek do przewożenia czystej i brudnej bielizny
46.	2-105-3	wózek do worków potrójny 120L
47.	2-101-4	wózek do worków pojedynczy 120L
48.	2-301	wózek medyczny
49.	2-302	wózek medyczny
50.	2-330	wózek medyczny
51.	2-070-2	parawan
52.	2-202-1	stolik opatunkowy
53.	2-291-1	szafka pojedyncza stojąca 40
54.	2-291-3	szafka pojedyncza stojąca 60
55.	2-292-1	szafka podwójna stojąca 80
56.	2-292-3	szafka podwójna stojąca 120
57.	2-295-1	szafka pojedyncza 3 szufladowa stojąca 40
58.	2-295-3	szafka pojedyncza 3 szufladowa stojąca 60
59.	2-281-1	szafka pojedyncza wiszaca 40
60.	2-281-3	szafka pojedyncza wiszaca 60
61.	2-284-1	szafka podwójna wiszaca 80
62.	2-297-1	regał magazynowy 100
63.	WGastr.	wózek gastronomiczny
64.	LO 236/L 190x60	stół zlewozmywakowy 2-zbiornikowy
65.	LO506 80x60	szafa
66.	LO 135/L52 140x70	stół roboczy z blokiem szuflad
67.	LO 513 60x38	szafka nastenna
68.	LO 102 60x60	stół roboczy z półką
69.	Dm ZH375-H1,0358	umywalka + podstawa
70.	Stb 1260	biurko 120 blat biały, stelaż szary
71.	Stb 1460	biurko 140 blat biały, stelaż szary
72.	Szp530	kontener podburkowy 3-szufladowy
73.	O112	ostona tylna 104,6
74.	O114	ostona tylna 124,6
75.	tp60	tęgumik półskrzydły 60
76.	R-116	szafa meblowa 40 front biały, korpus szary
77.	R-141	szafa meblowa 80 front biały, korpus szary
78.	R-104	szafa meblowa 80 front biały, korpus szary
79.	R-161	szafa meblowa 80 front biały, korpus szary
80.	R-206	biurko 160 blat biały, stelaż szary
81.	R-240	kontener podburkowy
82.	R-304	ostona tyłna 158
83.	ST	stół
84.	Ldl	łoża pielęgniarska
85.	Kp	komputer
86.	ZLN	stewozmywak nablatowy dwukomorowy stal nierdzewna
87.	ZI1	stewozmywak nablatowy jednokomorowy stal nierdzewna
88.	MD	myjnia dezynfektor
89.	Ld	łodzieka
90.	LdM	łodzieka na leki
91.	WS	wózek serwisowy
92.	BG	brodzik gospodarczy
93.	SD/40	szafka górna 40
94.	SD/60	szafka górna 60
95.	SD/80	szafka górna 80
96.	SDn/80	szafka górna narożna 60
97.	SD/40	szafka dolna 40
98.	SD/60	szafka dolna 60
99.	SD/80	szafka dolna 80
100.	TxO	przyłącze tlenu
101.	TxV	przyłącze próżni
102.	TxA	przyłącze sprężonego powietrza

P. P. "MEDIKIT STUDIO" sp.z o.o. - 301 WYSZKÓW UL. PIOUROWSKI 34 TEL/FAX 54 213-98-00 e-mail:wyszkow.studio@pro-med.pl

OBIEKT/ INWESTYCJA	"PRZEBUDOWA BUDYNKU WZ/ZSO/ZSP/ZAZ/ZNA SZPITALNE BUDYNKI I PRZEJŚCIOWYCH DOSTĘP BUDYNKI LISTWIC, ZLOKALIZOWANYCH NA POZIOMIE KONDYGNACJI 2 I 3 BLOKU A – NARODOWY INSTYTUT ONKOLOGII - REMONTU/DOSTĘP I REHABILITACJI W PROF. DR HAB. MED. ELŻBIETY HOŁOWIEŻ"
ADRES INWESTYCJI	UL. SZPITALNA 1, 02-637 WARSZAWA
INWESTOR	NARODOWY INSTYTUT ONKOLOGII - REMONTU/DOSTĘP I REHABILITACJI IM. PROF. DR HAB. MED. ELŻBIETY HOŁOWIEŻ UL. SZPITALNA 1, 02-637 WARSZAWA
BRANŻA	ARCHITEKTURA – KONSTRUKCJA
FAZA	TECHNOLOGIA AKTUALIZACJA 04.2019

PROJEKTANT	mgr inż. arch. Małgorzata Krupa uprawnienia budowlane do projektowania bez ograniczeń w specjalności architektonicznej	SPRAWDZIŁ	mgr inż. arch. Małgorzata Krupa uprawnienia budowlane do projektowania bez ograniczeń w specjalności architektonicznej
	upr.nr 70/1998		upr.nr 70/1998
NAZWA RYSUNKU	RZUT III PIĘTRA CZ.I	DATA	09.2018
SKALA	1:50	NUMER RYSUNKU	01

ZASTOSOWANIE MATERIAŁÓW BUDOWLANYCH I WYROBÓW BUDOWLANYCH MUSI BYĆ ZGODNE Z PRZEPISAMI USTAWY O WYROBACH BUDOWLANYCH (DZ.U.2004.92.881) ORAZ AKTAMI WYKONAWCZYMI, POLSKIMI NORMAMI I PRZEPISAMI. WARUNKI BHP - ZGODNIE Z PRZEPISAMI.