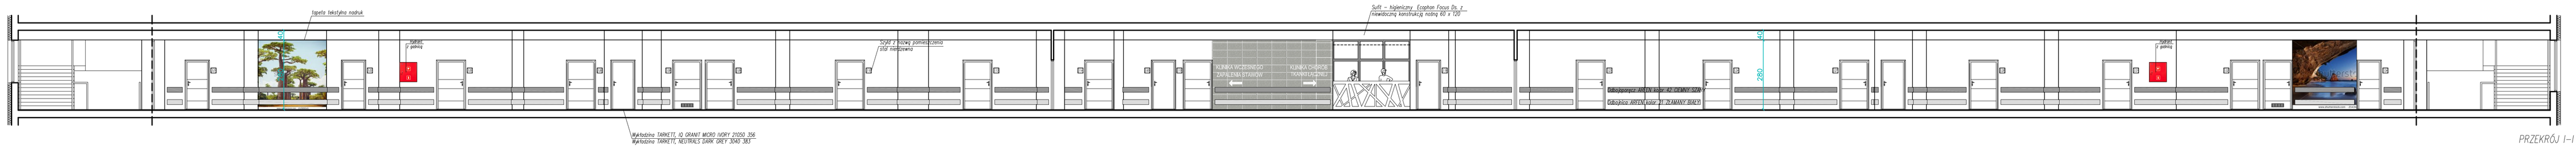

PRZEKRÓJ I–I

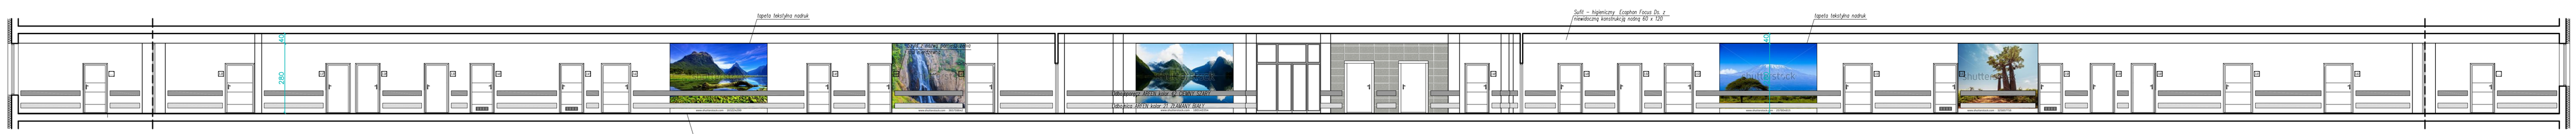

PRZEKRÓJ II–II

Sufit – higieniczny Ecophon Focus Ds. z niewidoczną konstrukcją nośną 60 x 120

Odbojgoręcz ARFEN kolor 42 CEMNY SZARY
uchwyt montażowy ARFEN kolor 21 ZŁAMANY BIAŁY

Odbojnica ARFEN kolor 21 ZŁAMANY BIAŁY

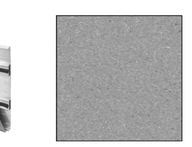

Wykładzina TARKETT, NEUTRALS DARK GREY 3040 383

Wykładzina TARKETT, IQ GRANIT MICRO IVORY 21050 356

Płytki granitowe Opoczno 3040

***Wykłapujące w tekście nazwy i znaki towrowe użyto jedynie w celu określenia zakładanych tzw.stanarów technicznych i materiałowych lub wyglądu estetycznego materiałów wykończeniowych. Dopuszcza się stosowanie materiałów o prametrach równoważnych lub wyższych od zaprojektowanych.

P. P. "ARCHITEKT STUDIO 67" 42 – 300 MYSZKÓW UL. PIŁSUDSKIEGO 54 TEL/FAX 34 313-86-00 e-mail: architekt.studio@eris.pl

OBIEKT / INWESTYCJA:	"PRZEBUDOWA KLINIKI WCZESNEGO ZAPALENIA STAWÓW, KLINIKI I POLIKLINIKI UKŁADOWYCH CHORÓB TKANKI ŁĄCZNEJ ZLOKALIZOWANYCH NA POZIOME KONSTRUKCJI +3 W BLOKU A – NARODOWY INSTYTUT GERIATRII, REUMATOLOGII I REHABILITACJI IM. PROF. DR HAB. MED. ELEONORY REICHER"
ADRES INWESTYCJI:	UL. SPARTAŃSKA 1, 02-637 WARSZAWA
INWESTOR:	NARODOWY INSTYTUT GERIATRII, REUMATOLOGII I REHABILITACJI IM. PROF. DR HAB. MED. ELEONORY REICHER UL. SPARTAŃSKA 1, 02-637 WARSZAWA
BRANŻA:	ARCHITEKTURA – KONSTRUKCJA / FAZA: PROJEKT WYKONAWCZY

PROJEKTANT:	SPRAWDZIŁ:
dr inż. arch. Beata Kulka uprawniona budowlana do projektowania bez ograniczeń w specjalności architektonicznej upr.nr 10/1996	mgr inż. arch. Wiktoryna Kłopa uprawniona budowlana do projektowania bez ograniczeń w specjalności architektonicznej upr.nr 10/1997

NAZWA RYSUNKU:	PRZEKRÓJ PRZEZ KORYTARZ L1-A4	DATA:	SKALA:	NUMER RYSUNKU:
		09.2016	1:100	10

DOTYCZĄCE WE WSZYSTKICH PRAWA, WYNIKAJĄCE Z USTAWY O PRAWIE AUTORSKIM, RYSUNKI NALEŻĄ NA MOCY JEST PRZEKRÓJNYWANE. CZĘŚCIOWYCH LUB DOSTĘPNYCH KOMUNIKACJI BEZ PISEMNEJ ZGODY JEDYNIE AUTORSKIEJ. RYSUNKI SPRAWDZONE W PRZEDMIOTE ZMIAN-2012 – ARCHITEKT