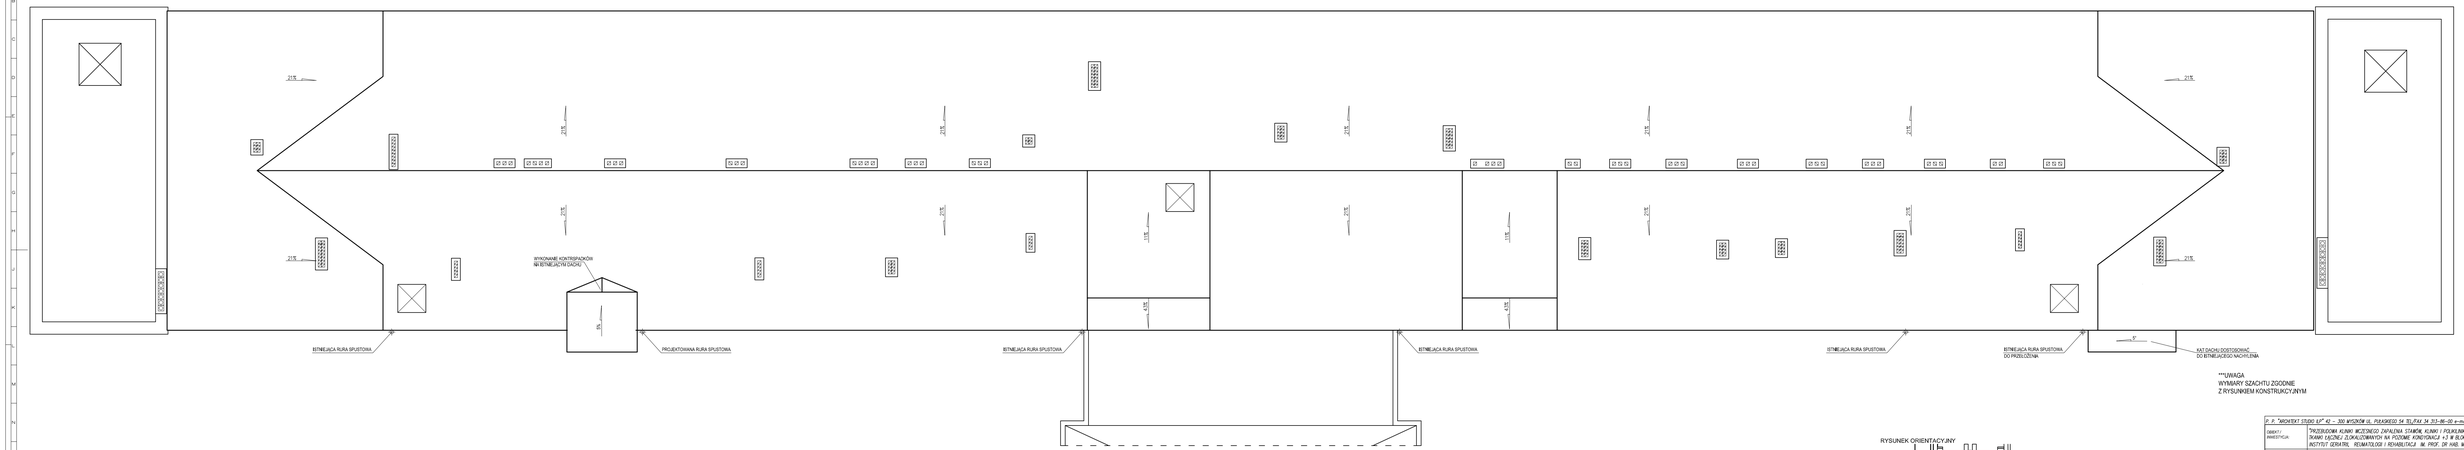

***UWAGA
WYMIARY SZACHTU ZGODNIE
Z RYSUNKIEM KONSTRUKCYJNYM

RYSUNEK ORIENTACYJNY

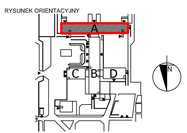

P. P. "ARCHITEKT STUDIO L.P." KZ – 300 WYSZKÓW UL. PUŁASKIEGO 54 TEL/FAX 24 731-98-20 e-mail:prchitekt.studio@pro.onet.pl

TEMAT: / PROJECT:/A:	PRZEBUDOWA ALARM WEZESNEGO ZAPALENIA STAWÓW, KLIMAT I FIZJOKLIMAT UKŁADÓW CHORÓB PRAWNO CZĘŚNIEJ ZLOKALIZOWANYCH NA POZIOME KONSTRUKCJI +3 W BLOKU A – NARODOWY INSTYTUT GERIATRII, REUMATOLOGII I REHABILITACJI IM. PROF. DR HAB. MED. ELŻBIETY RECKER"
ADRES INWESTYCJI:	UL. SPARTAŃSKA 1, 02-637 WARSZAWA
INWESTOR:	NARODOWY INSTYTUT GERIATRII, REUMATOLOGII I REHABILITACJI IM. PROF. DR HAB. MED. ELŻBIETY RECKER UL. SPARTAŃSKA 1, 02-637 WARSZAWA
dtnnr2x:	ARCHITEKTURA – KONSTRUKCJA PROJEKT WYKONAWCZY AKTUALIZACJA 01.2016
PROJEKTANT:	mgr inż arch. Beata Kotka uprawnienia budowlane do projektowania bez ograniczeń w specjalności architektonicznej upr.nr 75/1596
PROJEKTANT:	mgr inż. Wiesław Liszewski uprawnienia budowlane do projektowania bez ograniczeń w specjalności konstrukcyjno budowlanej upr. nr 117/1688
SPRAWDZIŁ:	mgr inż arch. Wiktoryna Krupa uprawnienia budowlane do projektowania bez ograniczeń w specjalności architektonicznej upr.nr 36/1661
SPRAWDZIŁ:	mgr inż budownictwa Mariusz Ciołek uprawnienia budowlane do projektowania bez ograniczeń w specjalności konstrukcyjno budowlanej SLK/0255/POMK/10
	mgr inż Michał Wiliński
NAZWA RYSUNKU:	RZUT DACHU BLOK A
SKALA:	1:100
DATA:	09.2016
NUMER RYSUNKU:	17

ZABRANIA SIĘ WYCIĄGAĆ PRZEMA, WYKONYWAĆ Z OTRZYMANEGO PRZEMA WYCIĄGI NIE MOŻE BYĆ PRZEKAZYWANEGO SZCZEGÓŁÓW ZAR DESTRYPCHY PLANOWANE BEZ PRZEMA ZGODY AUTORÓW PROJEKTU, RYSUNKI SPRZECZNE W PRZEDMIAR (MEASURE) – AUTORÓW