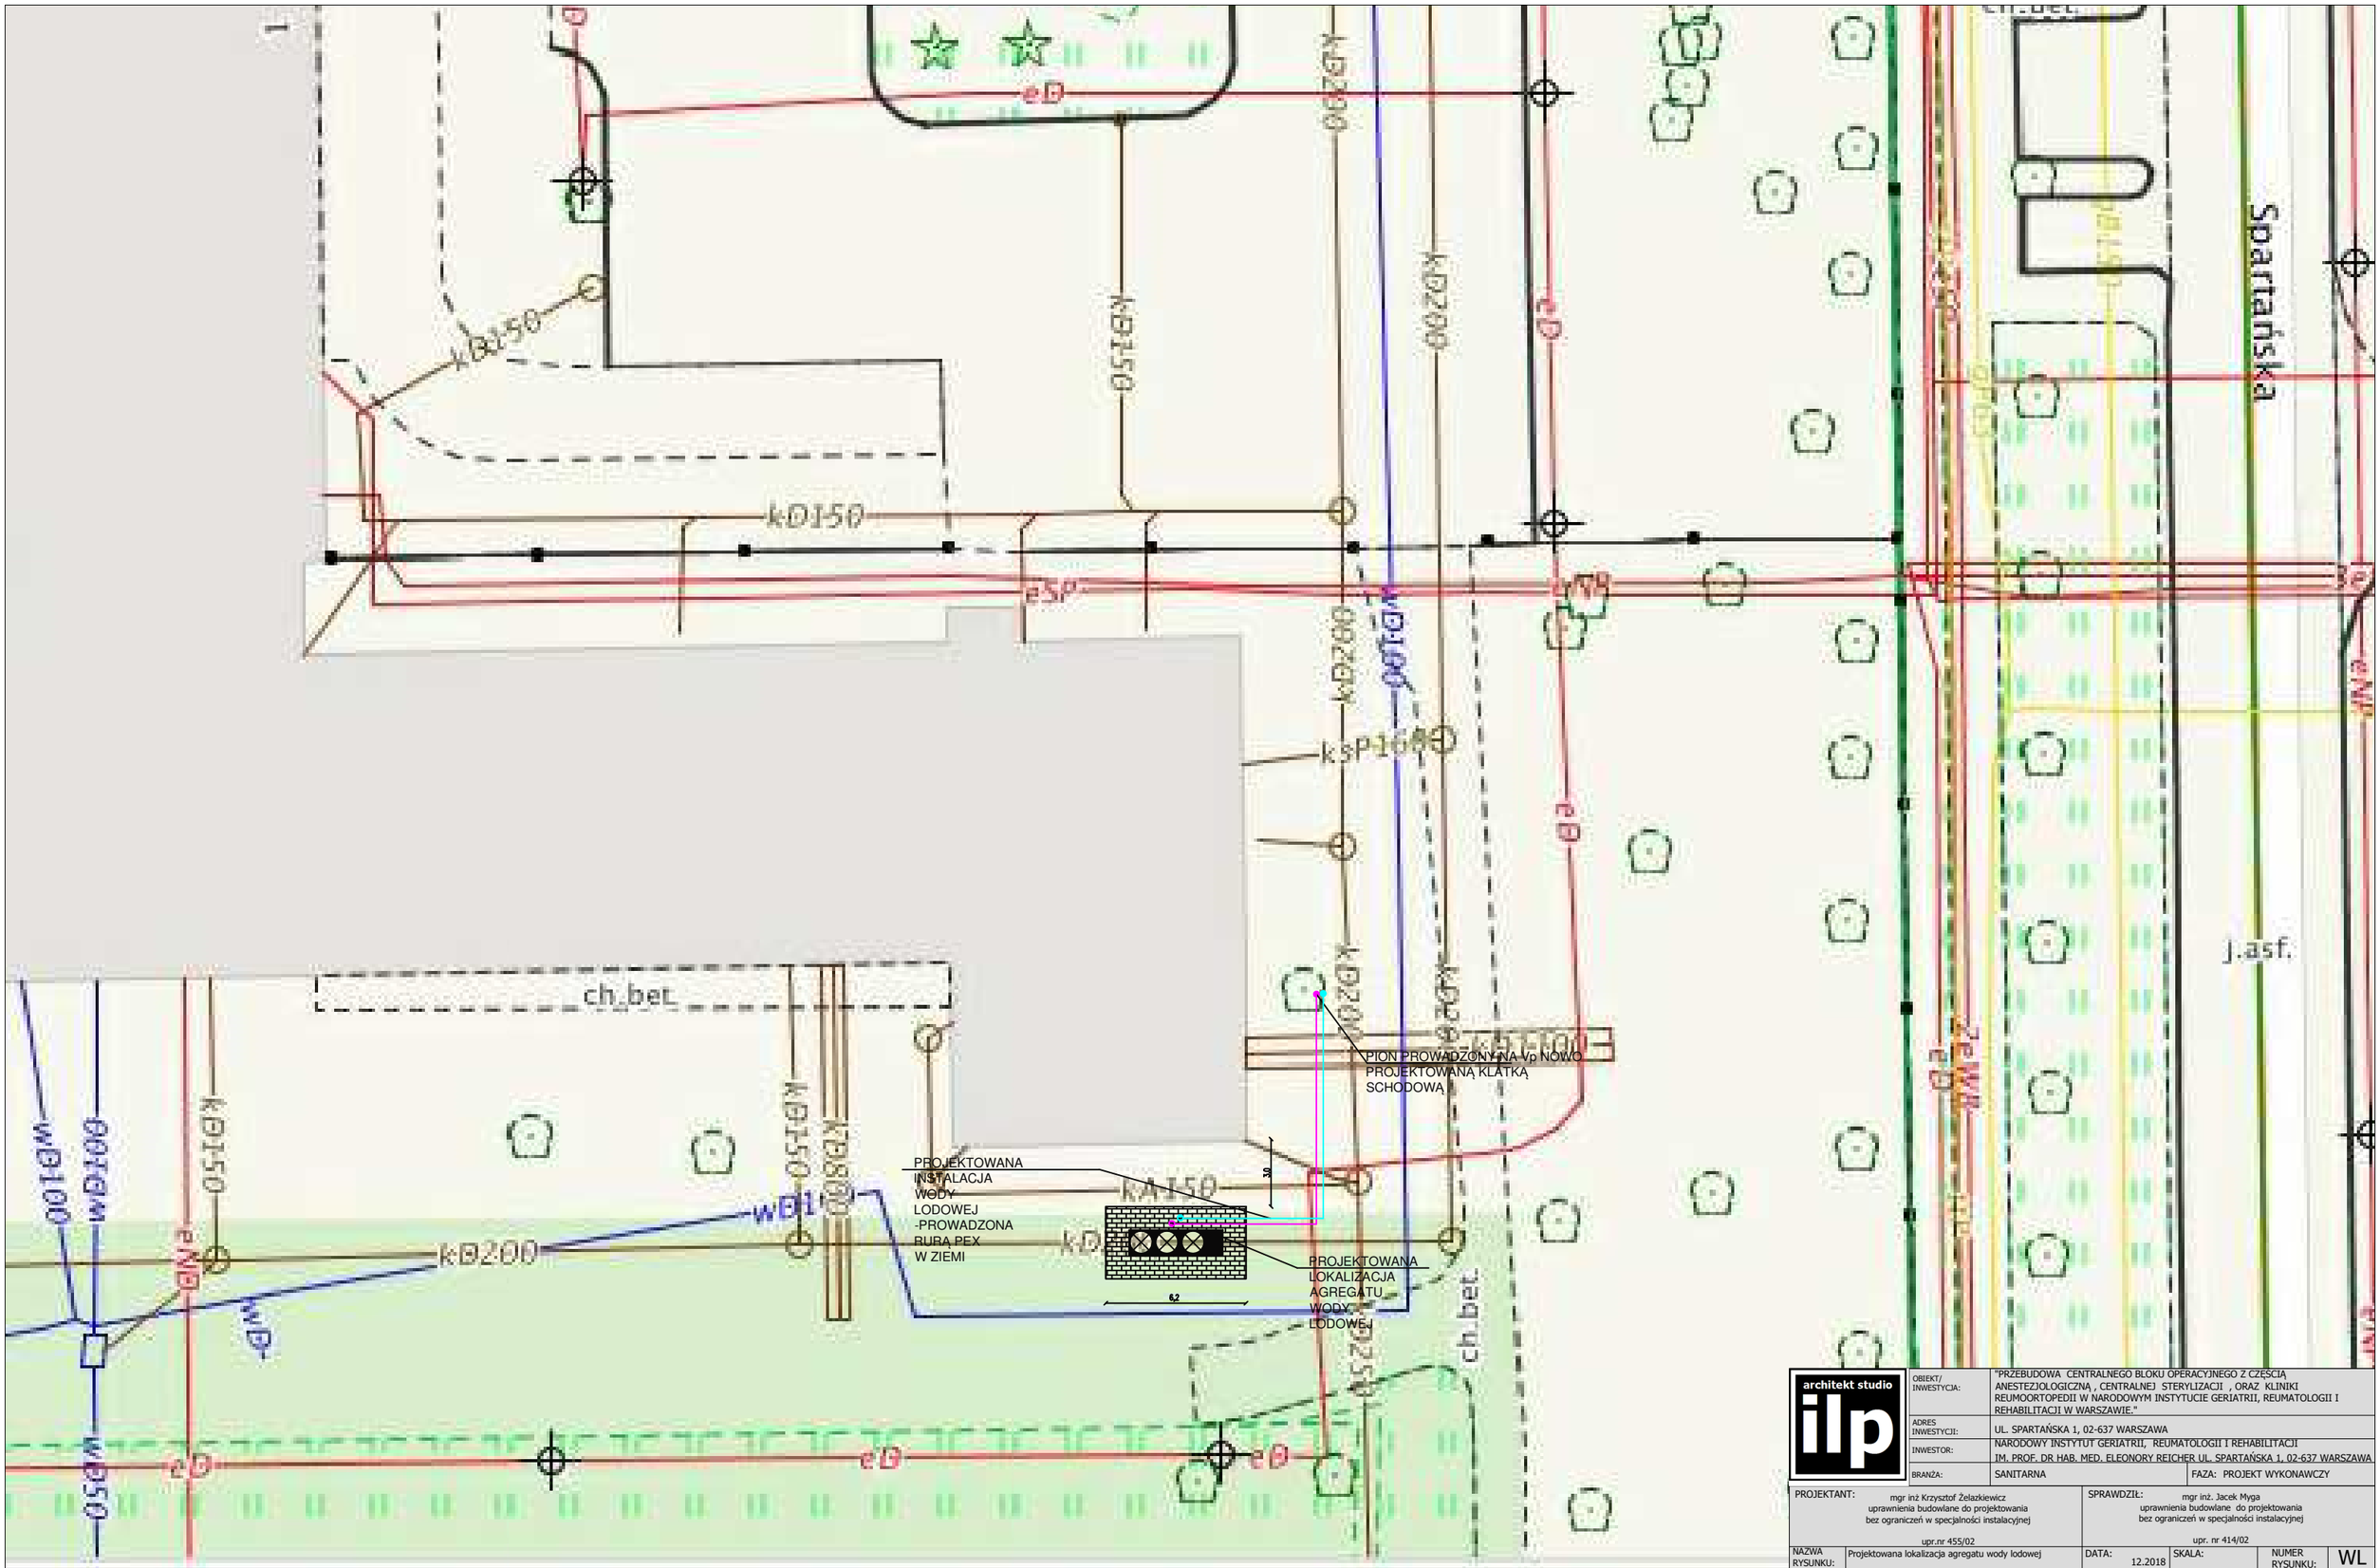

architekt studio ilp

OBIEKT/ INWESTYCJA:	"PRZEBUDOWA CENTRALNEGO BLOKU OPERACYJNEGO Z CZĘŚCIĄ ANESTEZJOLOGICZNĄ , CENTRALNEJ STERYLIZACJI , ORAZ KLINIKI REUMOORTOPEDII W NARODOWYM INSTYTUCIE GERIATRII, REUMATOLOGII I REHABILITACJI W WARSZAWIE."
ADRES INWESTYCJI:	UL. SPARTAŃSKA 1, 02-637 WARSZAWA
INWESTOR:	NARODOWY INSTYTUT GERIATRII, REUMATOLOGII I REHABILITACJI IM. PROF. DR HAB. MED. ELEONORY REICHER UL. SPARTAŃSKA 1, 02-637 WARSZAWA
BRANŻA:	SANITARNA — FAZA: PROJEKT WYKONAWCZY

PROJEKTANT: mgr inż Krzysztof Żelazkiewicz
uprawnienia budowlane do projektowania
bez ograniczeń w specjalności instalacyjnej
upr.nr 455/02

SPRAWDZIŁ: mgr inż. Jacek Myga
uprawnienia budowlane do projektowania
bez ograniczeń w specjalności instalacyjnej
upr. nr 414/02

NAZWA RYSUNKU:	DATA:	SKALA:	NUMER RYSUNKU:
Projektowana lokalizacja agregatu wody lodowej	12.2018		WL

ZASTRZEGA SIĘ WSZELKIE PRAWA, WYNIKAJĄCE Z USTAWY O PRAWIE AUTORSKIM. RYSUNEK NINIEJSZY NIE MOŻE BYĆ PRZERYSOWYWANY, UZUPEŁNIANY LUB ODSTĄPIONY KOMUKOLWIEK BEZ PISEMNEJ ZGODY JEDNOSTKI AUTORSKIEJ. RYSUNEK OPRACOWANO W PROGRAMIE ZWCAD+2012 - A7E1E076