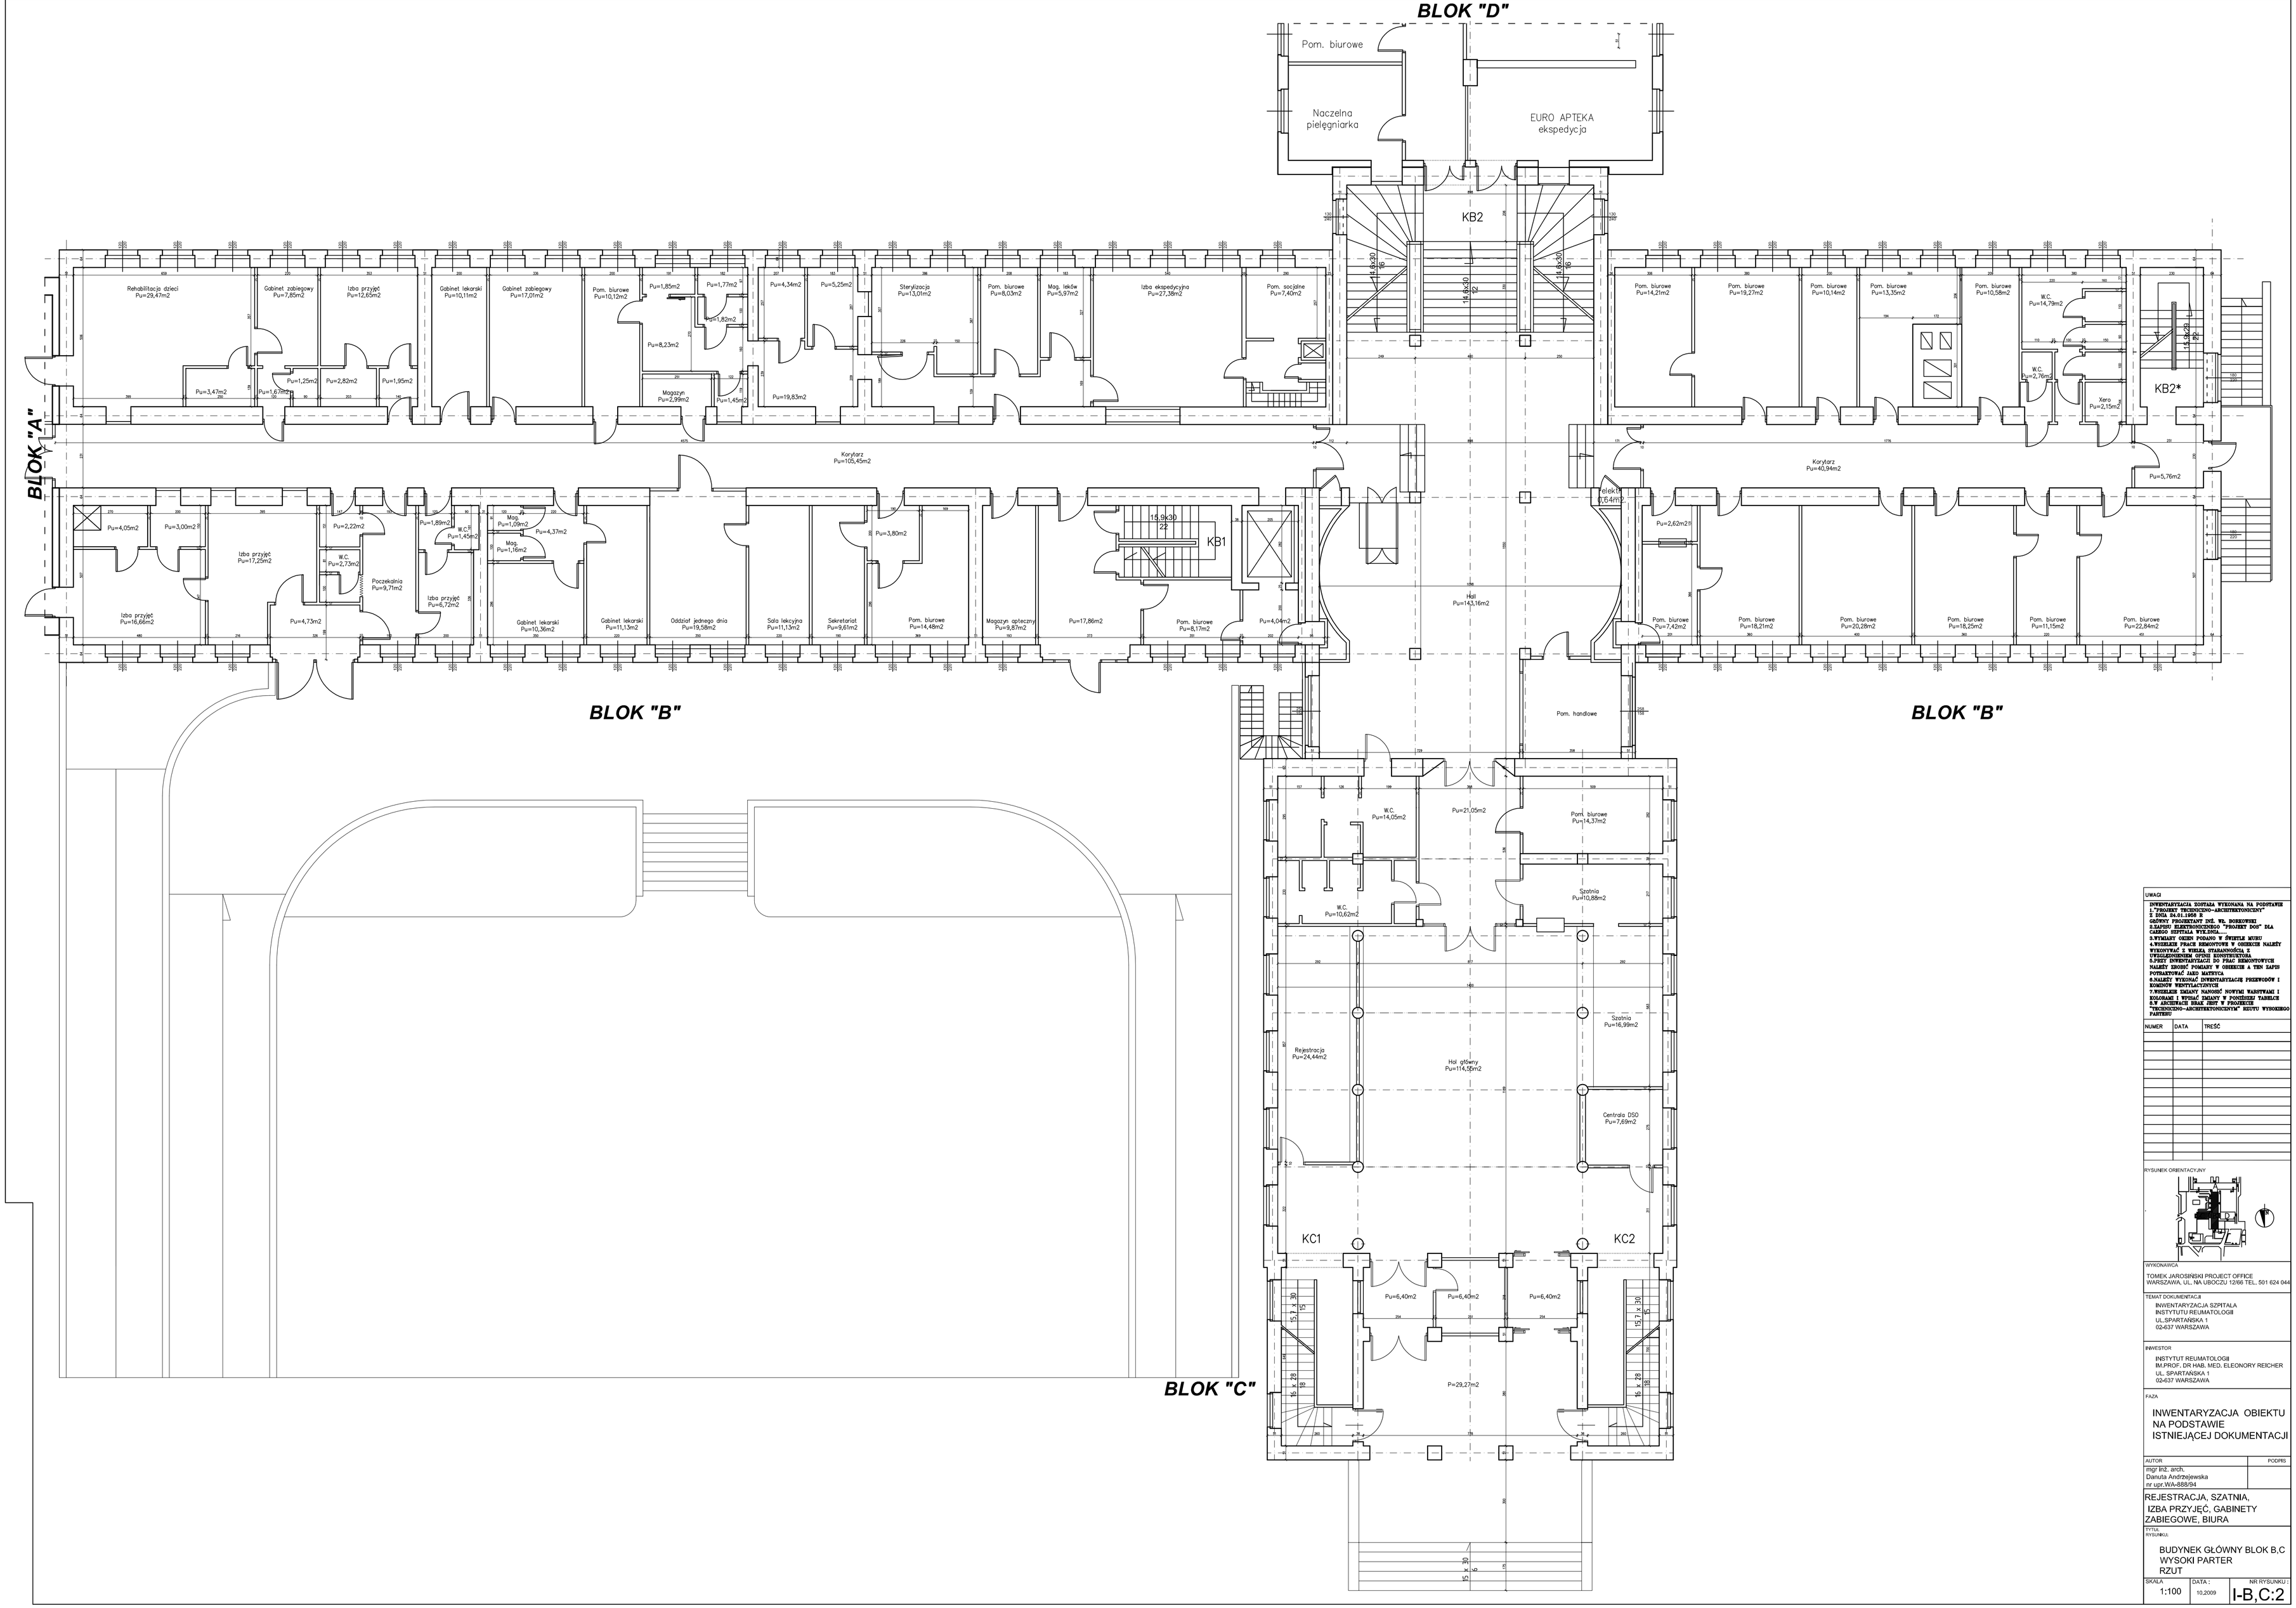

UWAGI

INWENTARYZACJA ZOSTAŁA WYKONANA NA PODSTAWIE
1."PROJEKT TECHNICZNO-ARCHITEKTONICZNY"
Z DNIA 04.01.1950 R
GŁÓWNY PROJEKTANT DOC. DR. TH. BOREJSZOWIE
2."PROJEKT BUDOWLANY-WYKONAWCZY "PROJEKT DOM" DLA
CARDIO-SZPITALA WYŁ.INSTYT.
3.WYMIARY OKIEN PODANO W ŚWIETLE MUROW
4.WSZELKIE PRACE REMONTOWE W OBIEKCIE NALEŻY
WYKONYWAĆ Z WIELKĄ STARANNOŚCIĄ Z
UWZGLĘDNIENIEM OPISU KONSTRUKCYJNEGO
5.PRZY INWENTARYZACJI DO PRAC REMONTOWYCH
NALEŻY ZBADAĆ POMIARY W OBIEKCIE A TEN ZAPIS
POTRAKTOWAĆ JAKO MATRYCA
6.NALEŻY WYKONAĆ INWENTARYZACJE PRZEWODÓW I
KOMINÓW WENTYLACYJNYCH
7.WSZELKIE ZMIANY NANOSIĆ NOWYMI WARSTWAMI I
KOLORAMI I WPISAĆ ZMIANY W PONIŻSZEJ TABELCE
8.W OBCIĄCIACH BRAK JEST W PROJEKCIE
"TECHNICZNO-ARCHITEKTONICZNYM" RZUTU WYŻSZEGO
PIĘTRA!!!!!!

NUMER	DATA	TREŚĆ

RYSUNEK ORIENTACYJNY

WYKONAWCA

TOMEK JAROSIŃSKI PROJECT OFFICE
WARSZAWA, UL. NA UBOCZU 12/66 TEL. 501 624 044

TEMAT DOKUMENTACJI

INWENTARYZACJA SZPITALA
INSTYTUTU REUMATOLOGII
UL.SPARTAŃSKA 1
02-637 WARSZAWA

INWESTOR

INSTYTUT REUMATOLOGII
IM.PROF. DR HAB. MED. ELEONORY REICHER
UL. SPARTAŃSKA 1
02-637 WARSZAWA

FAZA

INWENTARYZACJA OBIEKTU NA PODSTAWIE ISTNIEJĄCEJ DOKUMENTACJI

AUTOR	PODPIS
mgr inż. arch. Danuta Andrzejewska nr upr.WA-888/94	

REJESTRACJA, SZATNIA, IZBA PRZYJĘĆ, GABINETY ZABIEGOWE, BIURA

TYTUŁ RYSUNKU:

BUDYNEK GŁÓWNY BLOK B,C
WYSOKI PARTER
RZUT

SKALA	DATA :	NR RYSUNKU :
1:100	10.2009	I-B,C:2