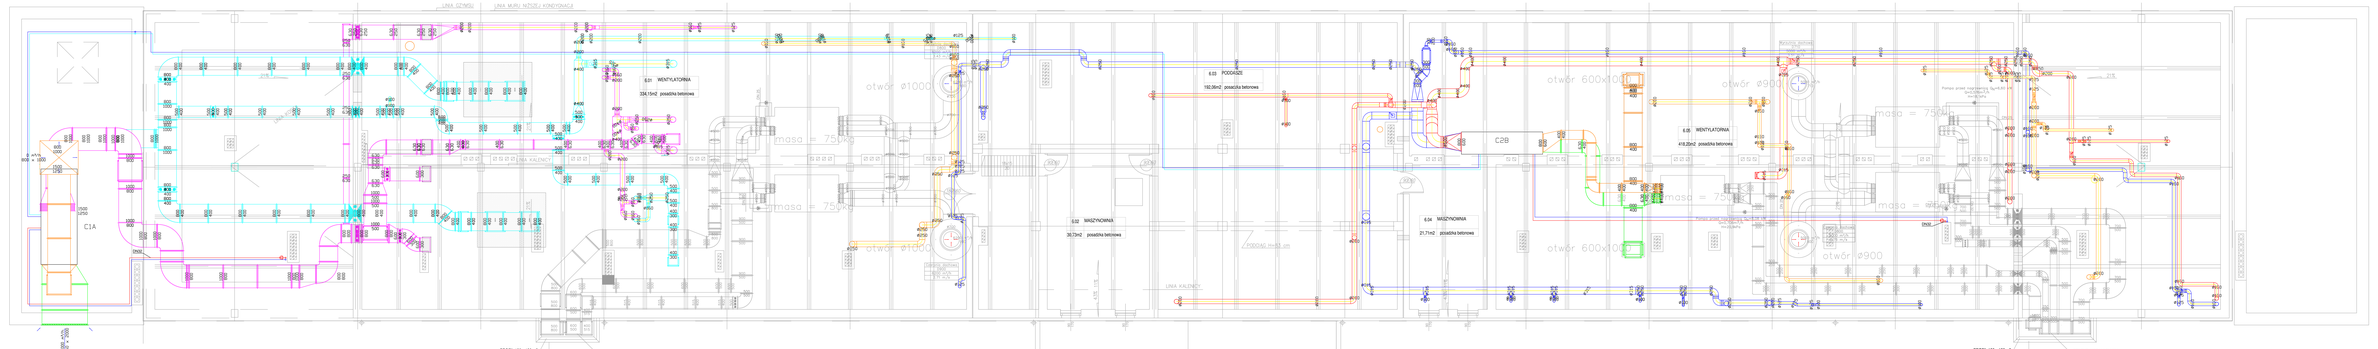

UWAGI OGÓLNE

1. Rysunku nie skalować.










LEGENDA BRANŻY SANITARNEJ


